


A1

PARTER: 3 APARTAMENTY 2-POKOJOWE, 1 APARTAMENT 3-POKOJOWY, RECEPCJA

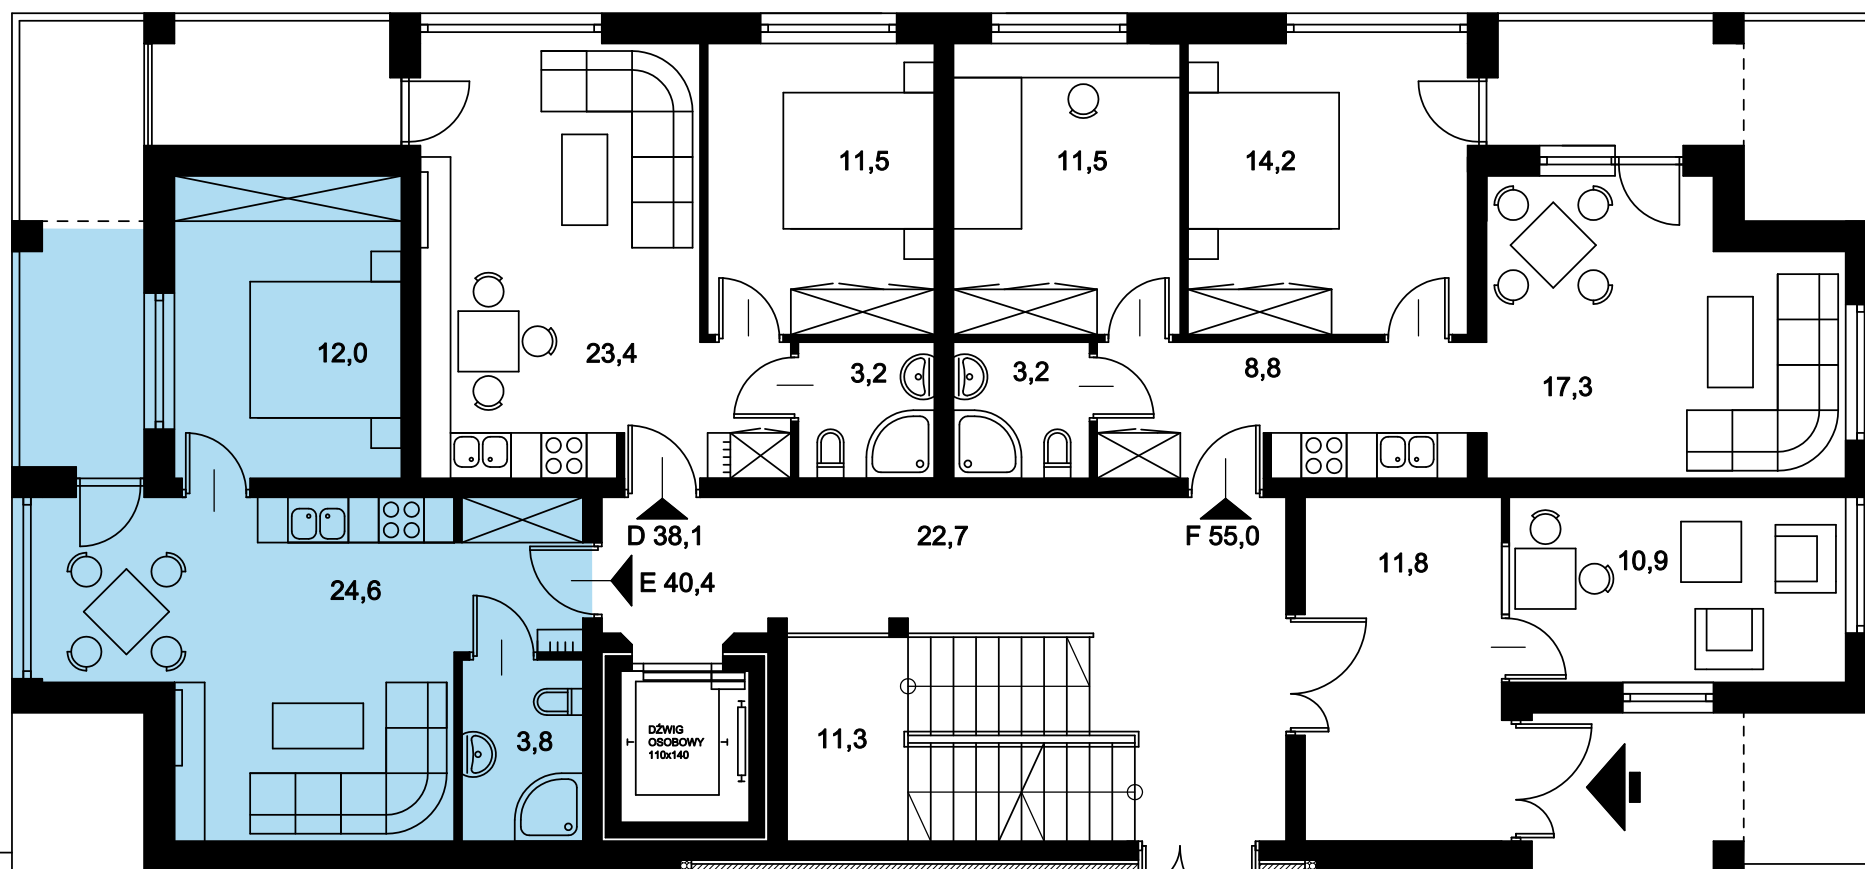

APARTAMENT „A1”
dwupokojowy