


B1

PIĘTRO: 4 APARTAMENTY 2-POKOJOWE z BALKONAMI

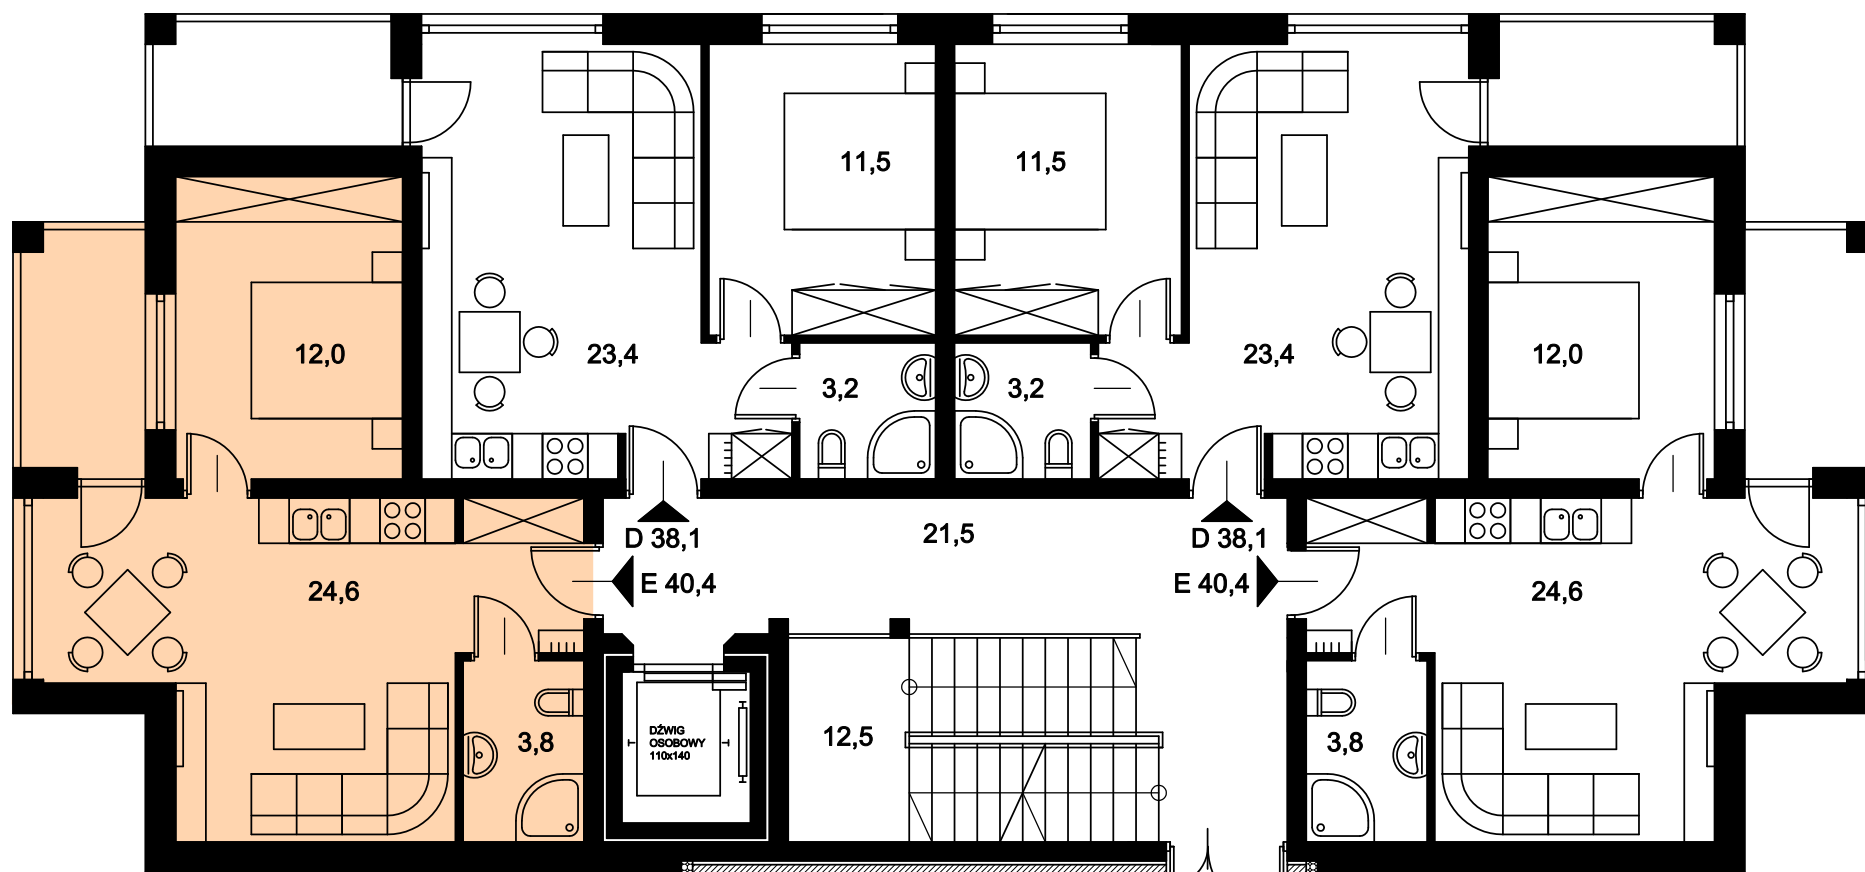

APARTAMENT „B1”
dwupokojowy