


PIĘTRO: 4 APARTAMENTY 2-POKOJOWE z BALKONAMI

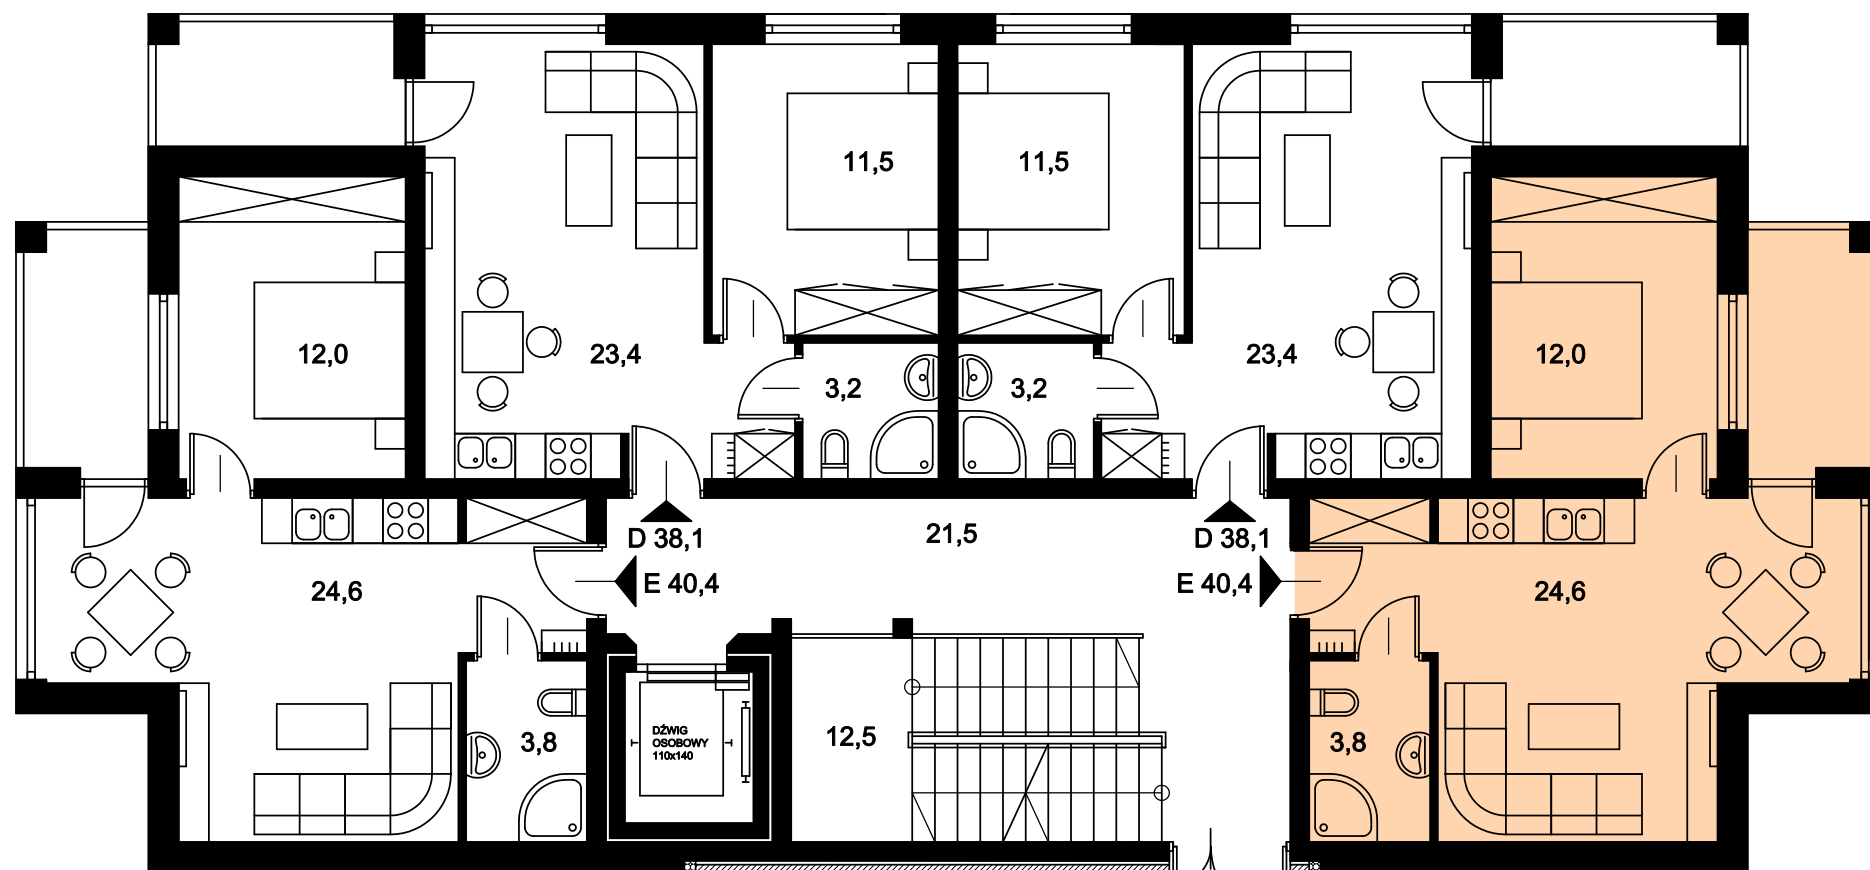

APARTAMENT „B4” dwupokojowy

2.00

2.18

- 2.19

205