


C5

PODDASZE: 5 APARTAMENTÓW 2-POKOJOWYCH, 3 APARTAMENTY 1-POKOJOWE

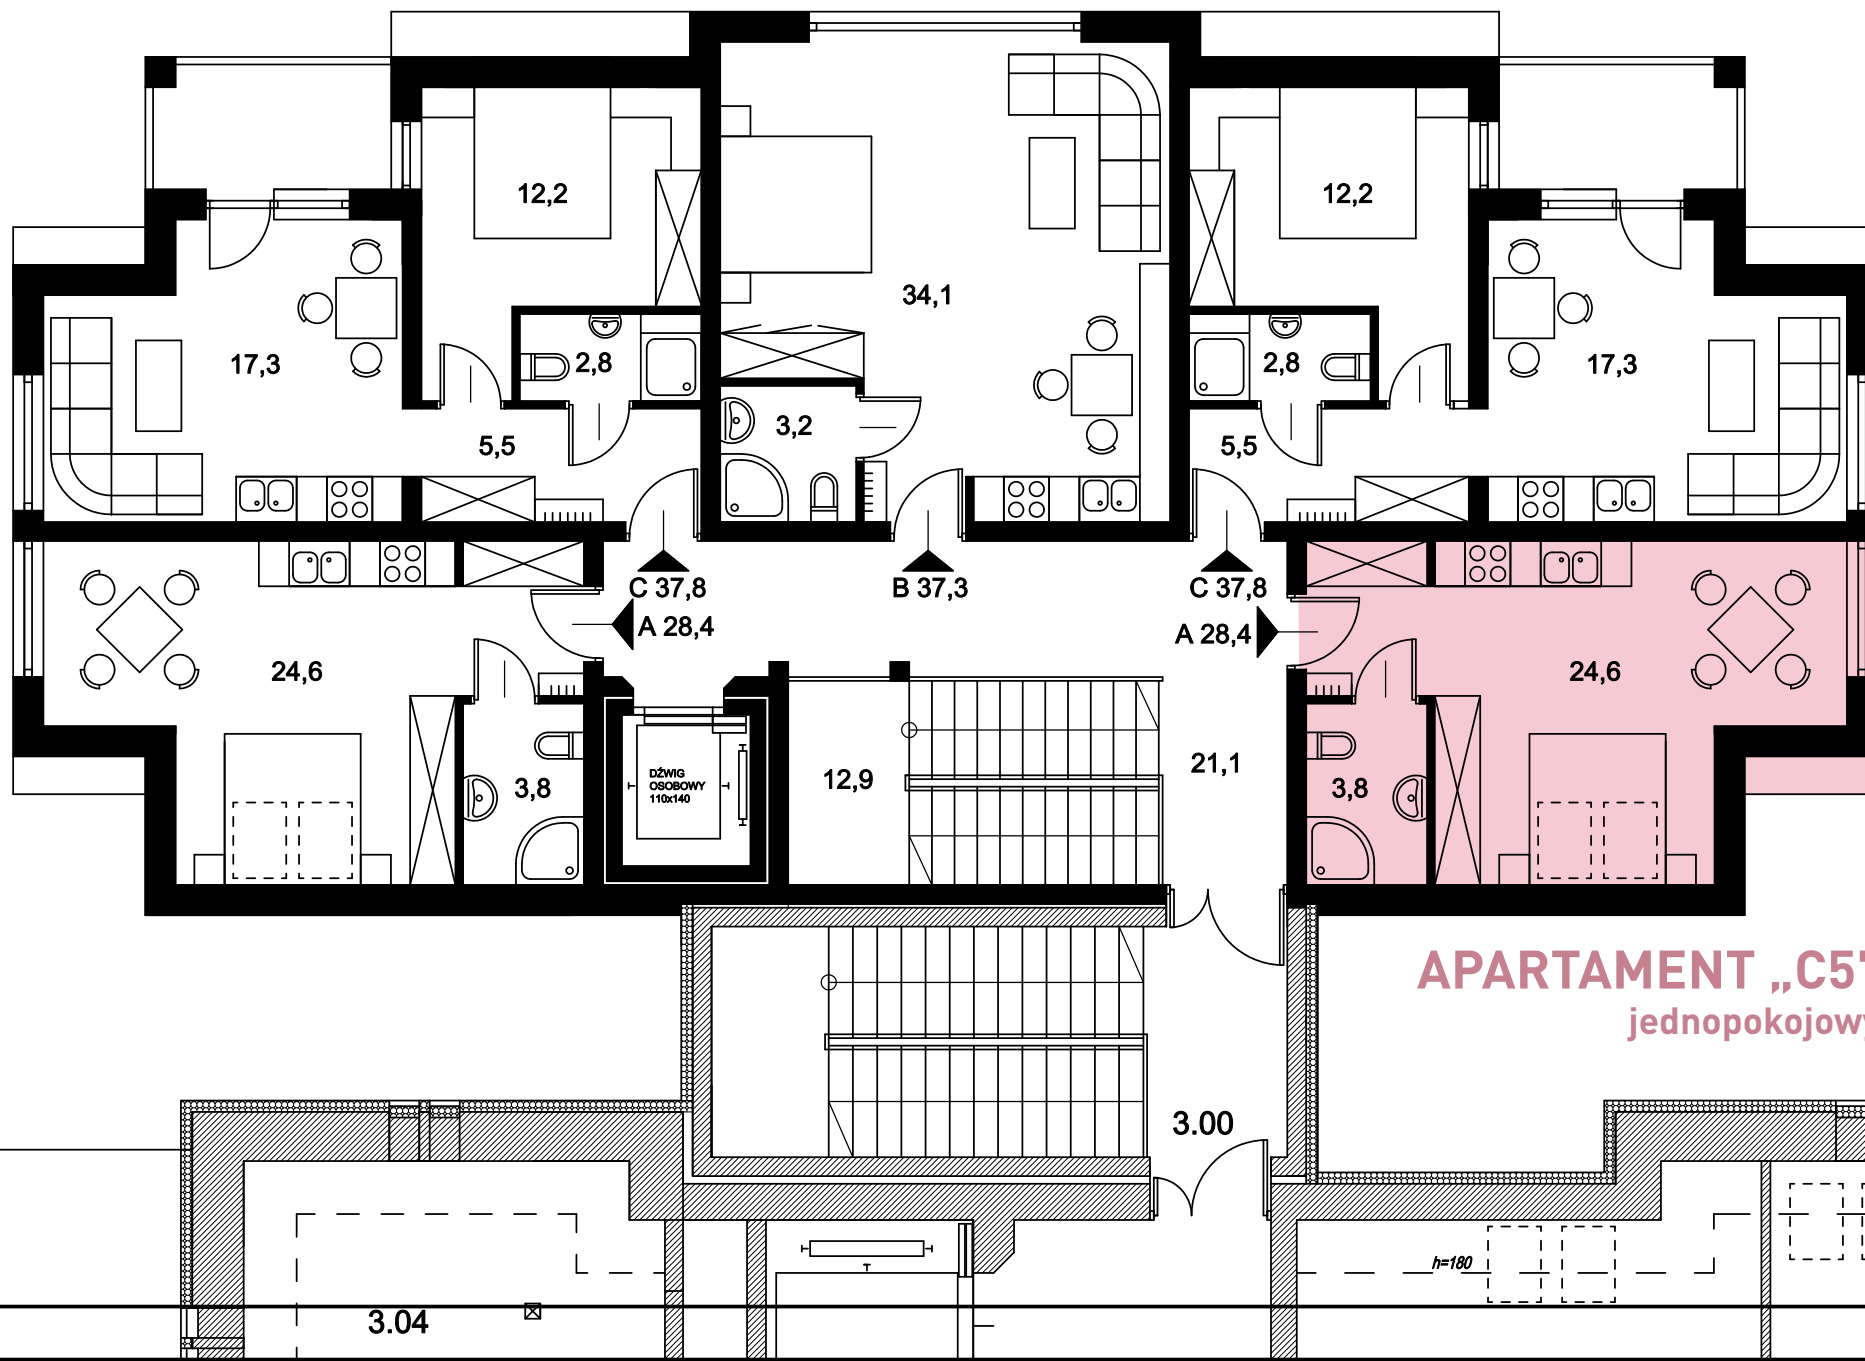

APARTAMENT „C5”
jednopokojowy