


PARTER: 4 APARTAMENTY DWUPOKOJOWE (3 z BALKONAMI)

APARTAMENT „PARTER-3”

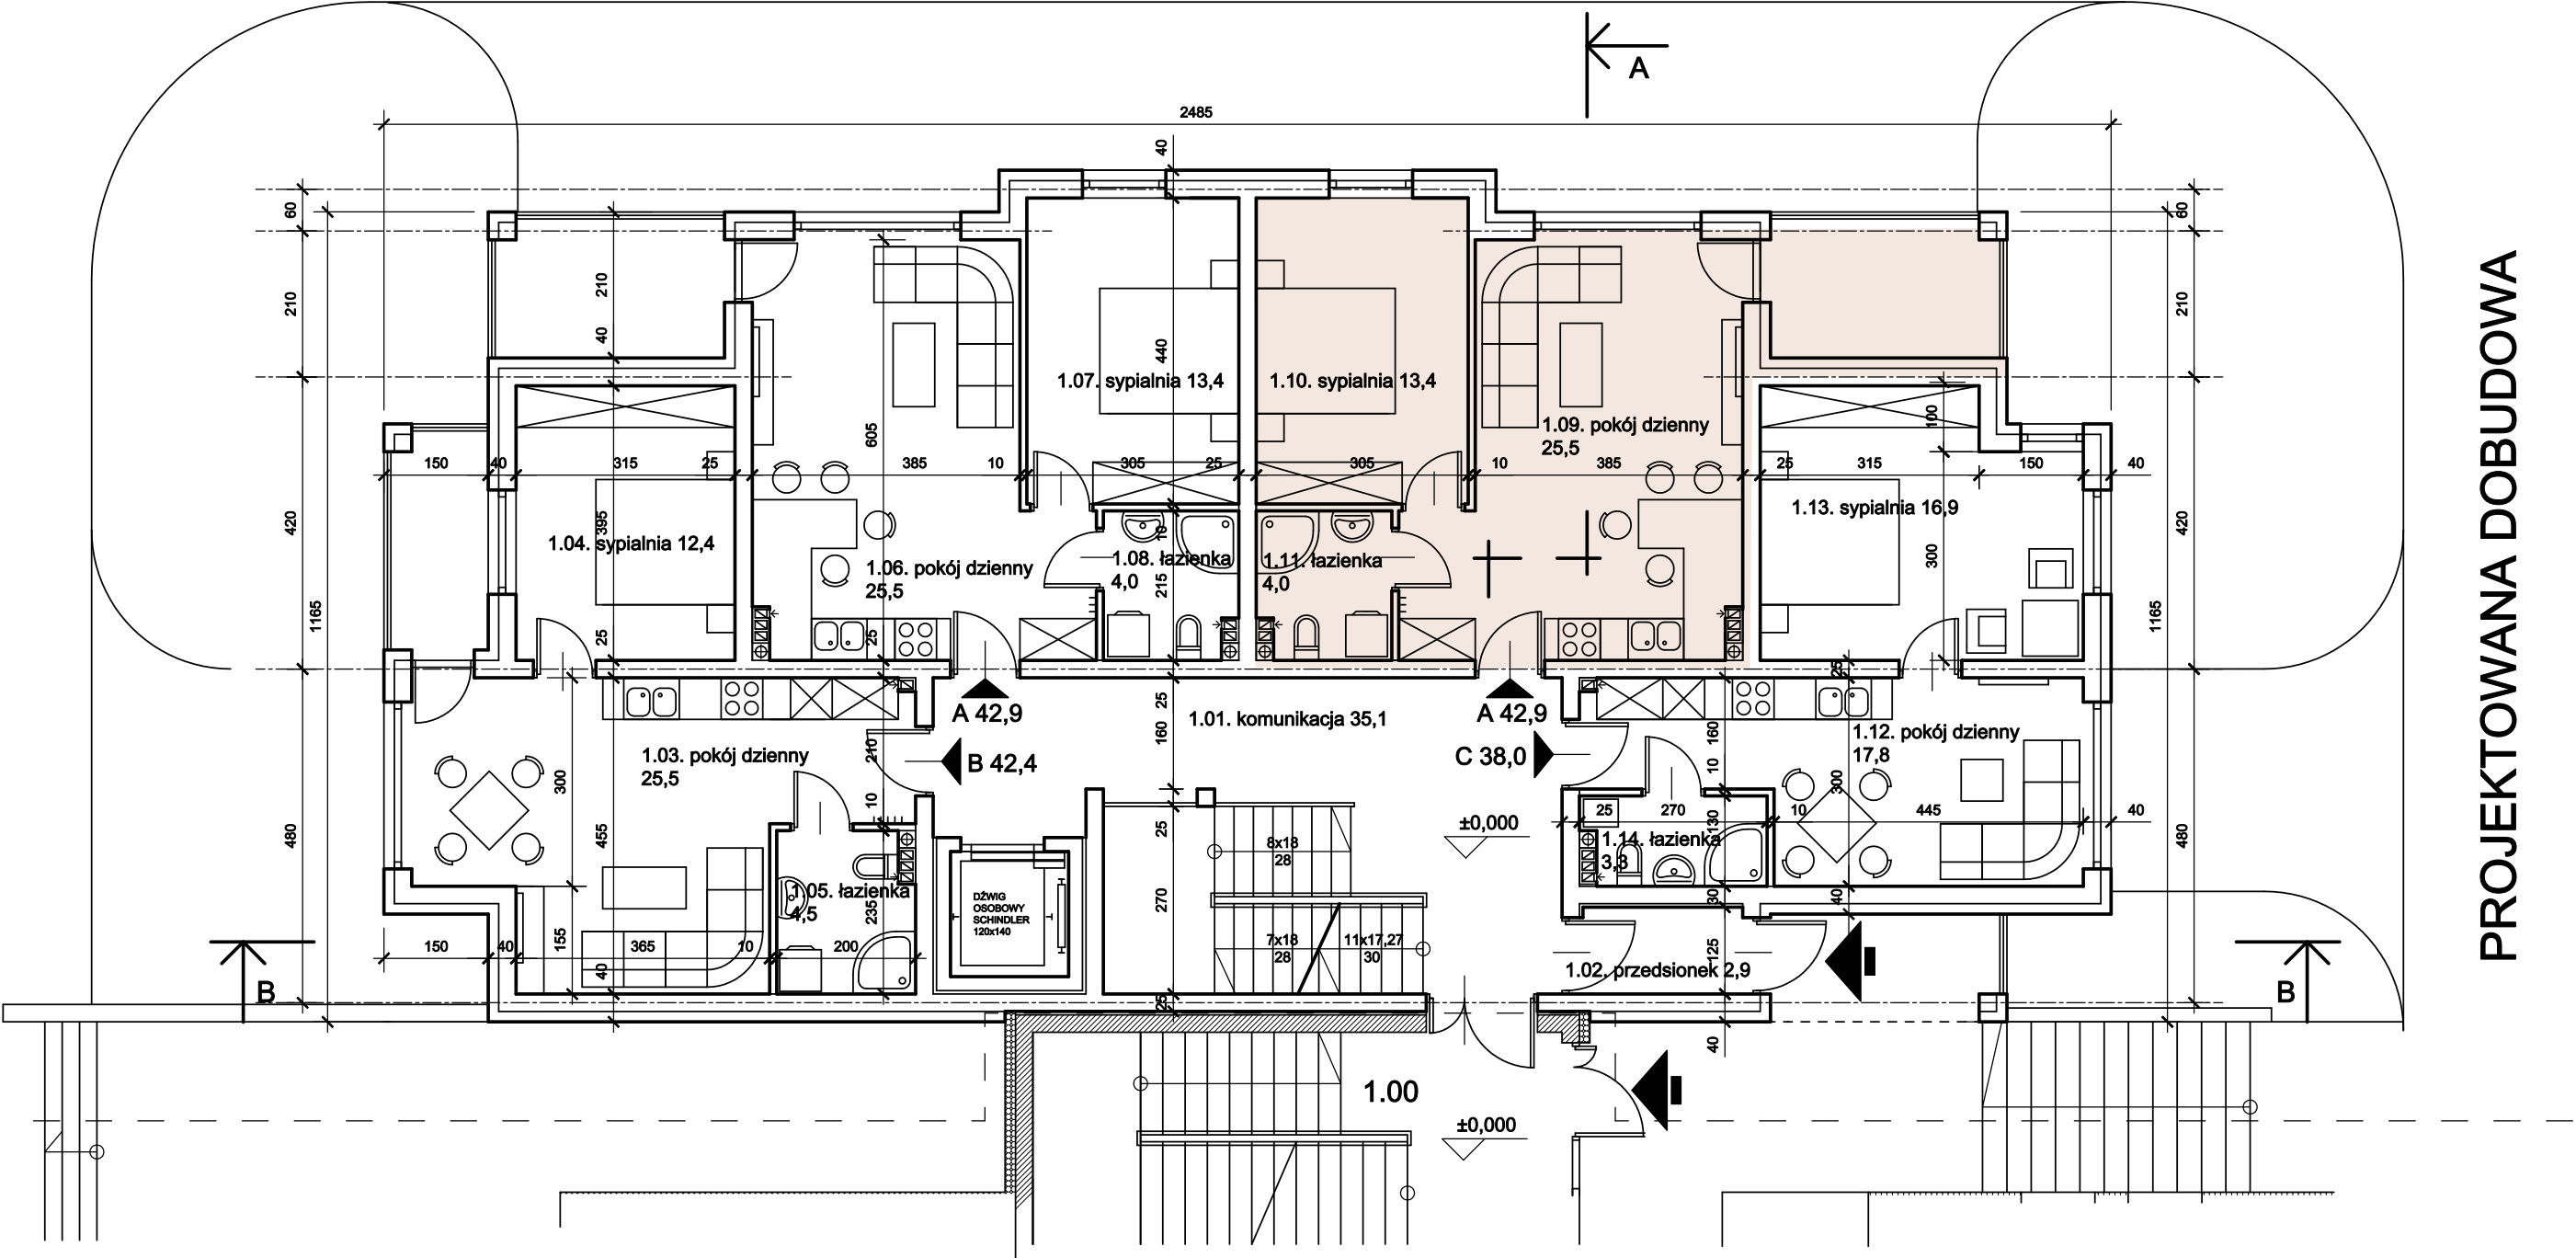

LEGENDA:

- nowe ściany
- ściany do wyburzenia, przekucia
- ściany istniejące
- materiał ocieplający

CZĘŚĆ DOBUDOWANA

1.01 komunikacja 35,1	35,1
1.02 przedsiónek 2,9	2,9
APARTAMENT "B" 42,4 m2	
1.03 pokój dzienny 25,5	25,5
1.04 sypialnia 12,4	12,4
1.05 łazienka 4,5	4,5
APARTAMENT "A" 42,9 m2	
1.06 pokój dzienny 25,5	25,5
1.07 sypialnia 13,4	13,4
1.08 łazienka 4,0	4,0
APARTAMENT "A" 42,9 m2	
1.09 pokój dzienny 25,5	25,5
1.10 sypialnia 13,4	13,4
1.11 łazienka 4,0	4,0
APARTAMENT "C" 38,0 m2	
1.12 pokój dzienny 17,8	17,8
1.13 sypialnia 16,9	16,9
1.14 łazienka 3,3	3,3
	204,2

PROJEKTOWANA DOBUDOWA