


# PIĘTRO: 4 APARTAMENTY DWUPOKOJOWE z BALKONAMI

## APARTAMENT „PIĘTRO-2”

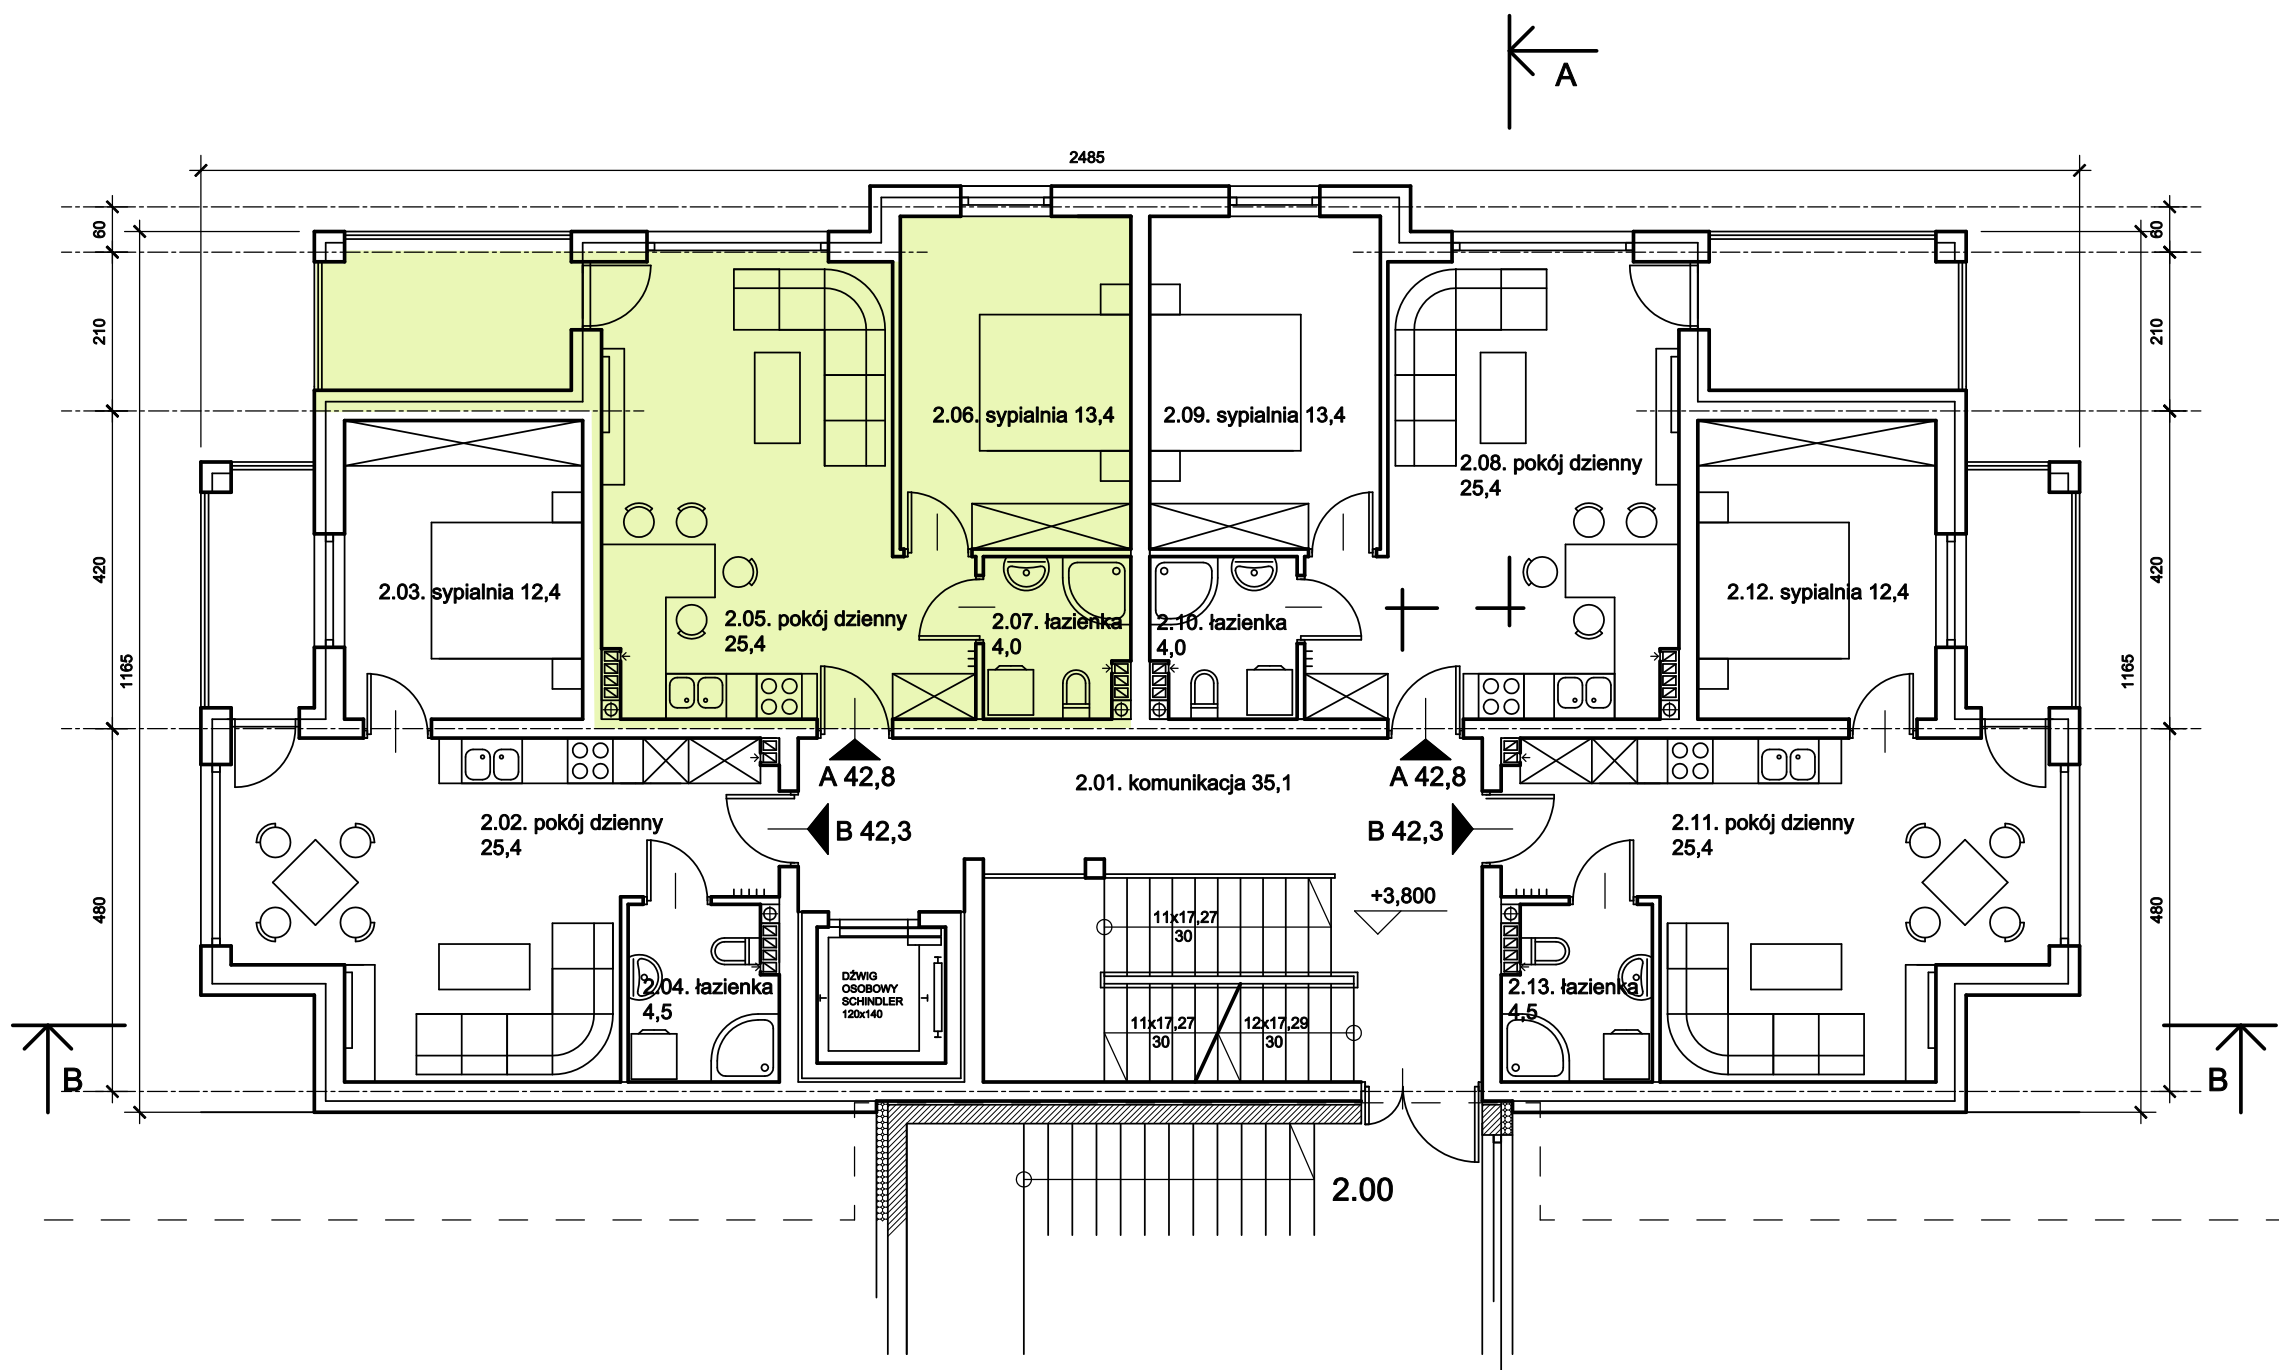

### LEGENDA:

|  |                                 |
|--|---------------------------------|
|  | nowe ściany                     |
|  | ściany do wyburzenia, przekucia |
|  | ściany istniejące               |
|  | materiał ocieplający            |

### CZĘŚĆ DOBUDOWANA

|                         |       |
|-------------------------|-------|
| 2.01 komunikacja 35,1   | 35,1  |
| APARTAMENT "B" 42,3 m2  |       |
| 2.02 pokój dzienny 25,4 | 25,4  |
| 2.03 sypialnia 12,4     | 12,4  |
| 2.04 łazienka 4,5       | 4,5   |
| APARTAMENT "A" 42,8 m2  |       |
| 2.05 pokój dzienny 25,4 | 25,4  |
| 2.06 sypialnia 13,4     | 13,4  |
| 2.07 łazienka 4,0       | 4,0   |
| APARTAMENT "A" 42,8 m2  |       |
| 2.08 pokój dzienny 25,4 | 25,4  |
| 2.09 sypialnia 13,4     | 13,4  |
| 2.10 łazienka 4,0       | 4,0   |
| APARTAMENT "B" 42,3 m2  |       |
| 2.11 pokój dzienny 25,4 | 25,4  |
| 2.12 sypialnia 12,4     | 12,4  |
| 2.13 łazienka 4,5       | 4,5   |
|                         | 205,3 |

PROJEKTOWANA DOBUDOWA