


PIĘTRO: 4 APARTAMENTY DWUPOKOJOWE z BALKONAMI

APARTAMENT „PIĘTRO-3”

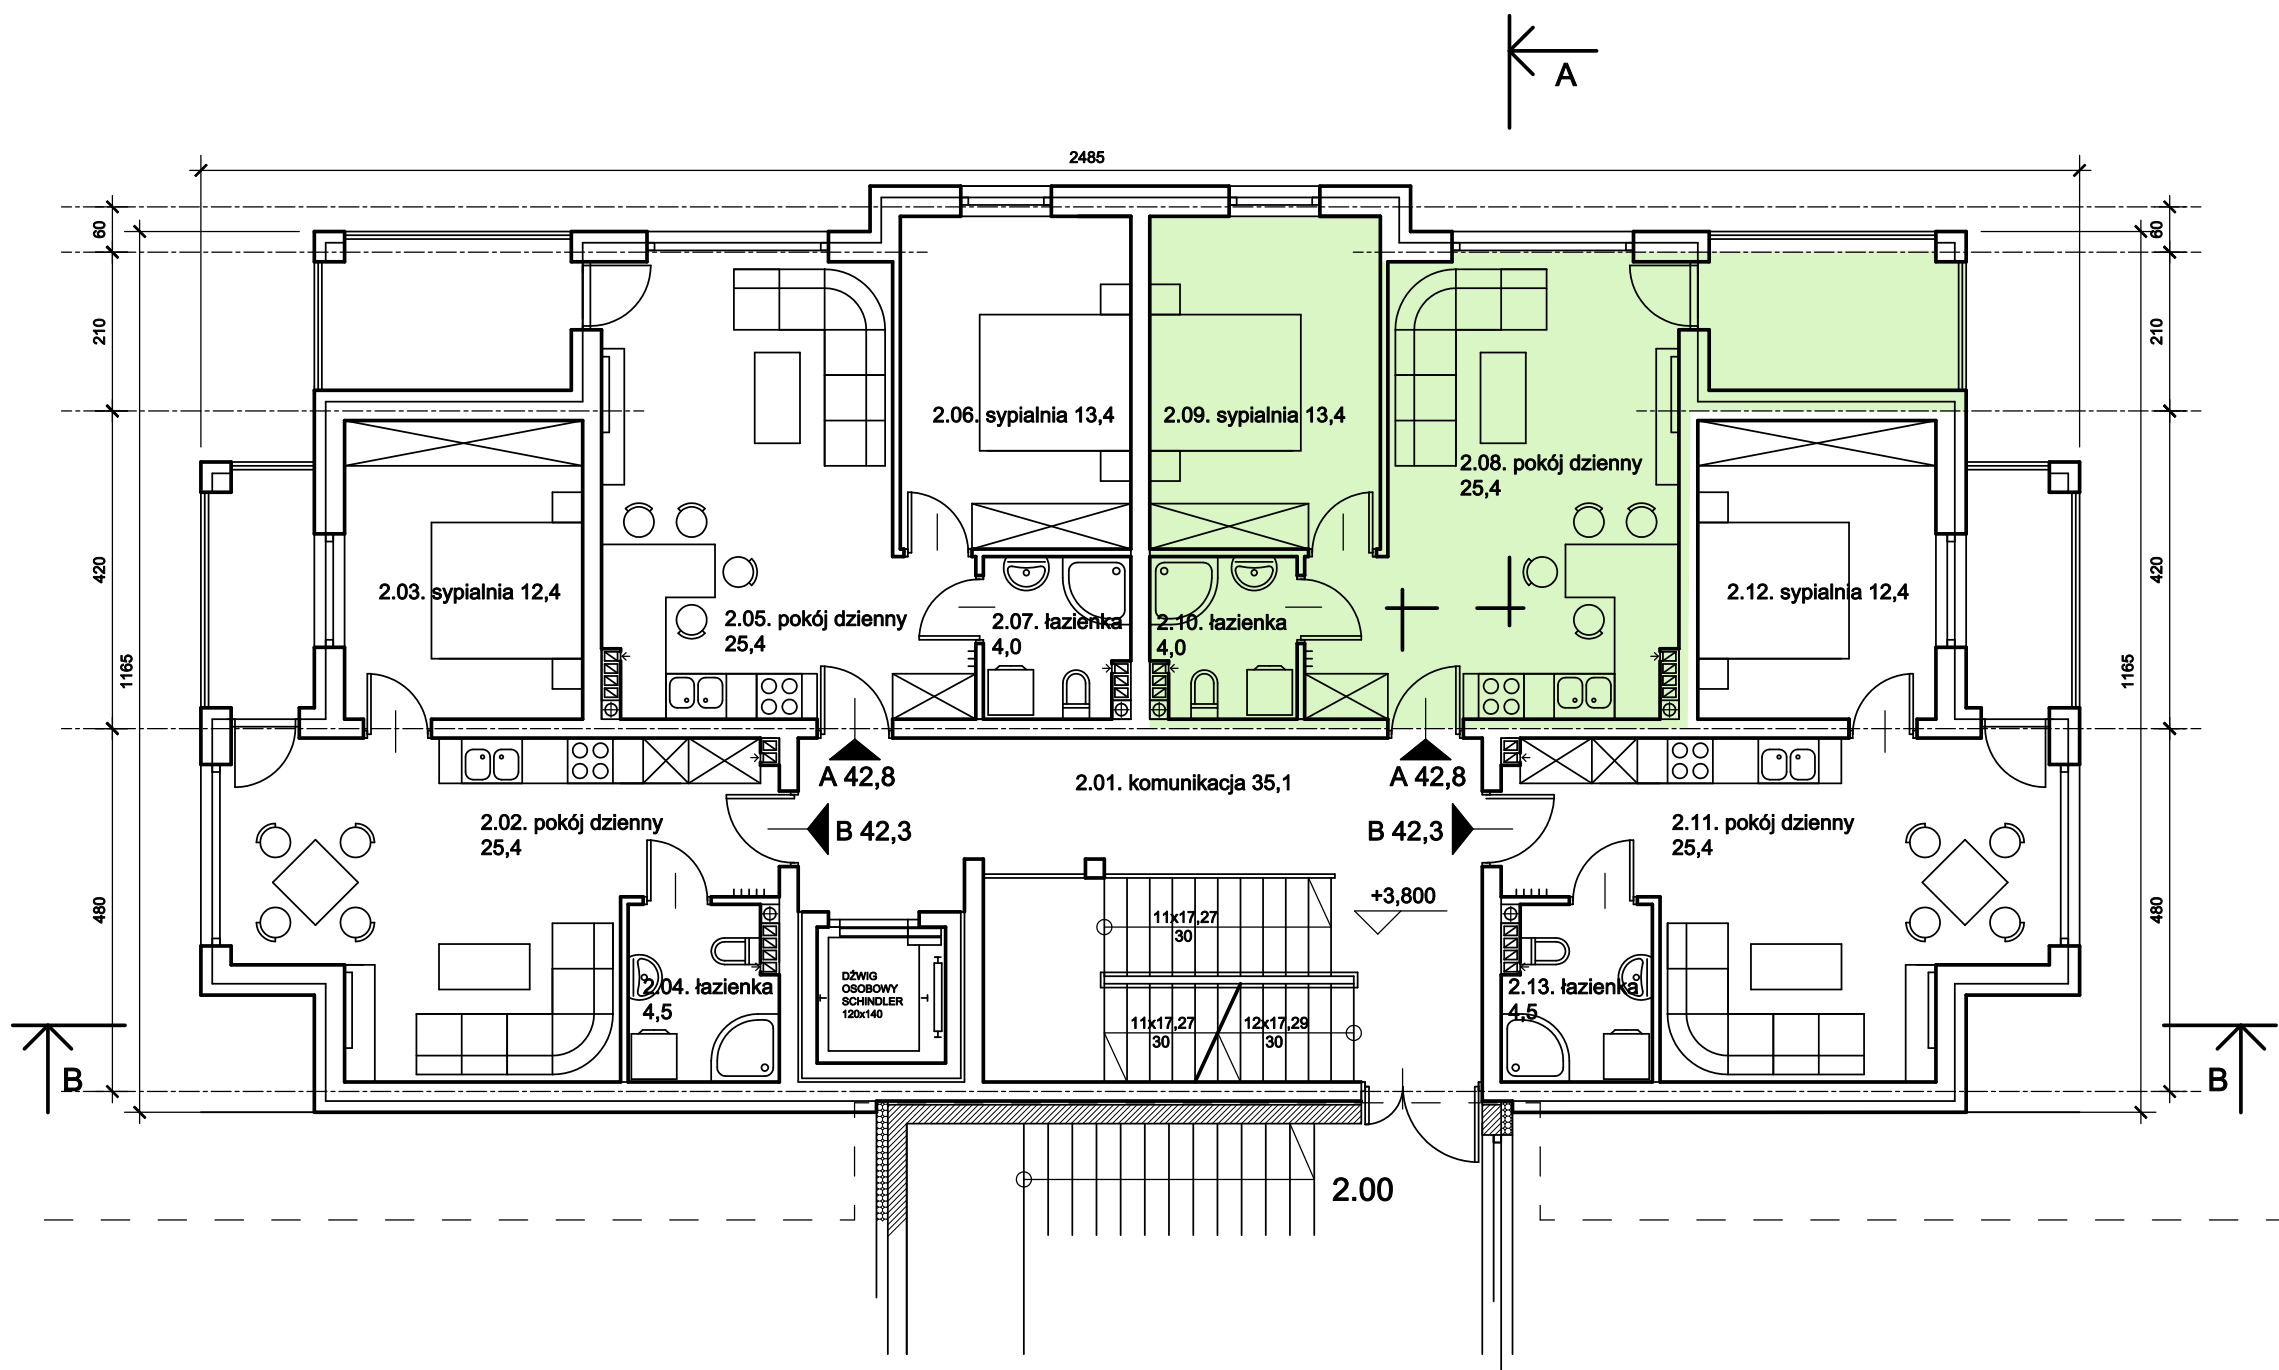

LEGENDA:

- nowe ściany
- ściany do wyburzenia, przekucia
- ściany istniejące
- materiał ocieplający

CZĘŚĆ DOBUDOWANA

2.01 komunikacja	35,1	35,1
APARTAMENT "B"	42,3 m2	
2.02 pokój dzienny	25,4	25,4
2.03 sypialnia	12,4	12,4
2.04 łazienka	4,5	4,5
APARTAMENT "A"	42,8 m2	
2.05 pokój dzienny	25,4	25,4
2.06 sypialnia	13,4	13,4
2.07 łazienka	4,0	4,0
APARTAMENT "A"	42,8 m2	
2.08 pokój dzienny	25,4	25,4
2.09 sypialnia	13,4	13,4
2.10 łazienka	4,0	4,0
APARTAMENT "B"	42,3 m2	
2.11 pokój dzienny	25,4	25,4
2.12 sypialnia	12,4	12,4
2.13 łazienka	4,5	4,5
		205,3

PROJEKTOWANA DOBUDOWA