


PODDASZE: 4 APARTAMENTY DWUPOKOJOWE z BALKONAMI

APARTAMENT „PODDASZE-1”

LEGENDA:

	nowe ściany
	ściany do wyburzenia, przekucia
	ściany istniejące
	materiał ocieplający

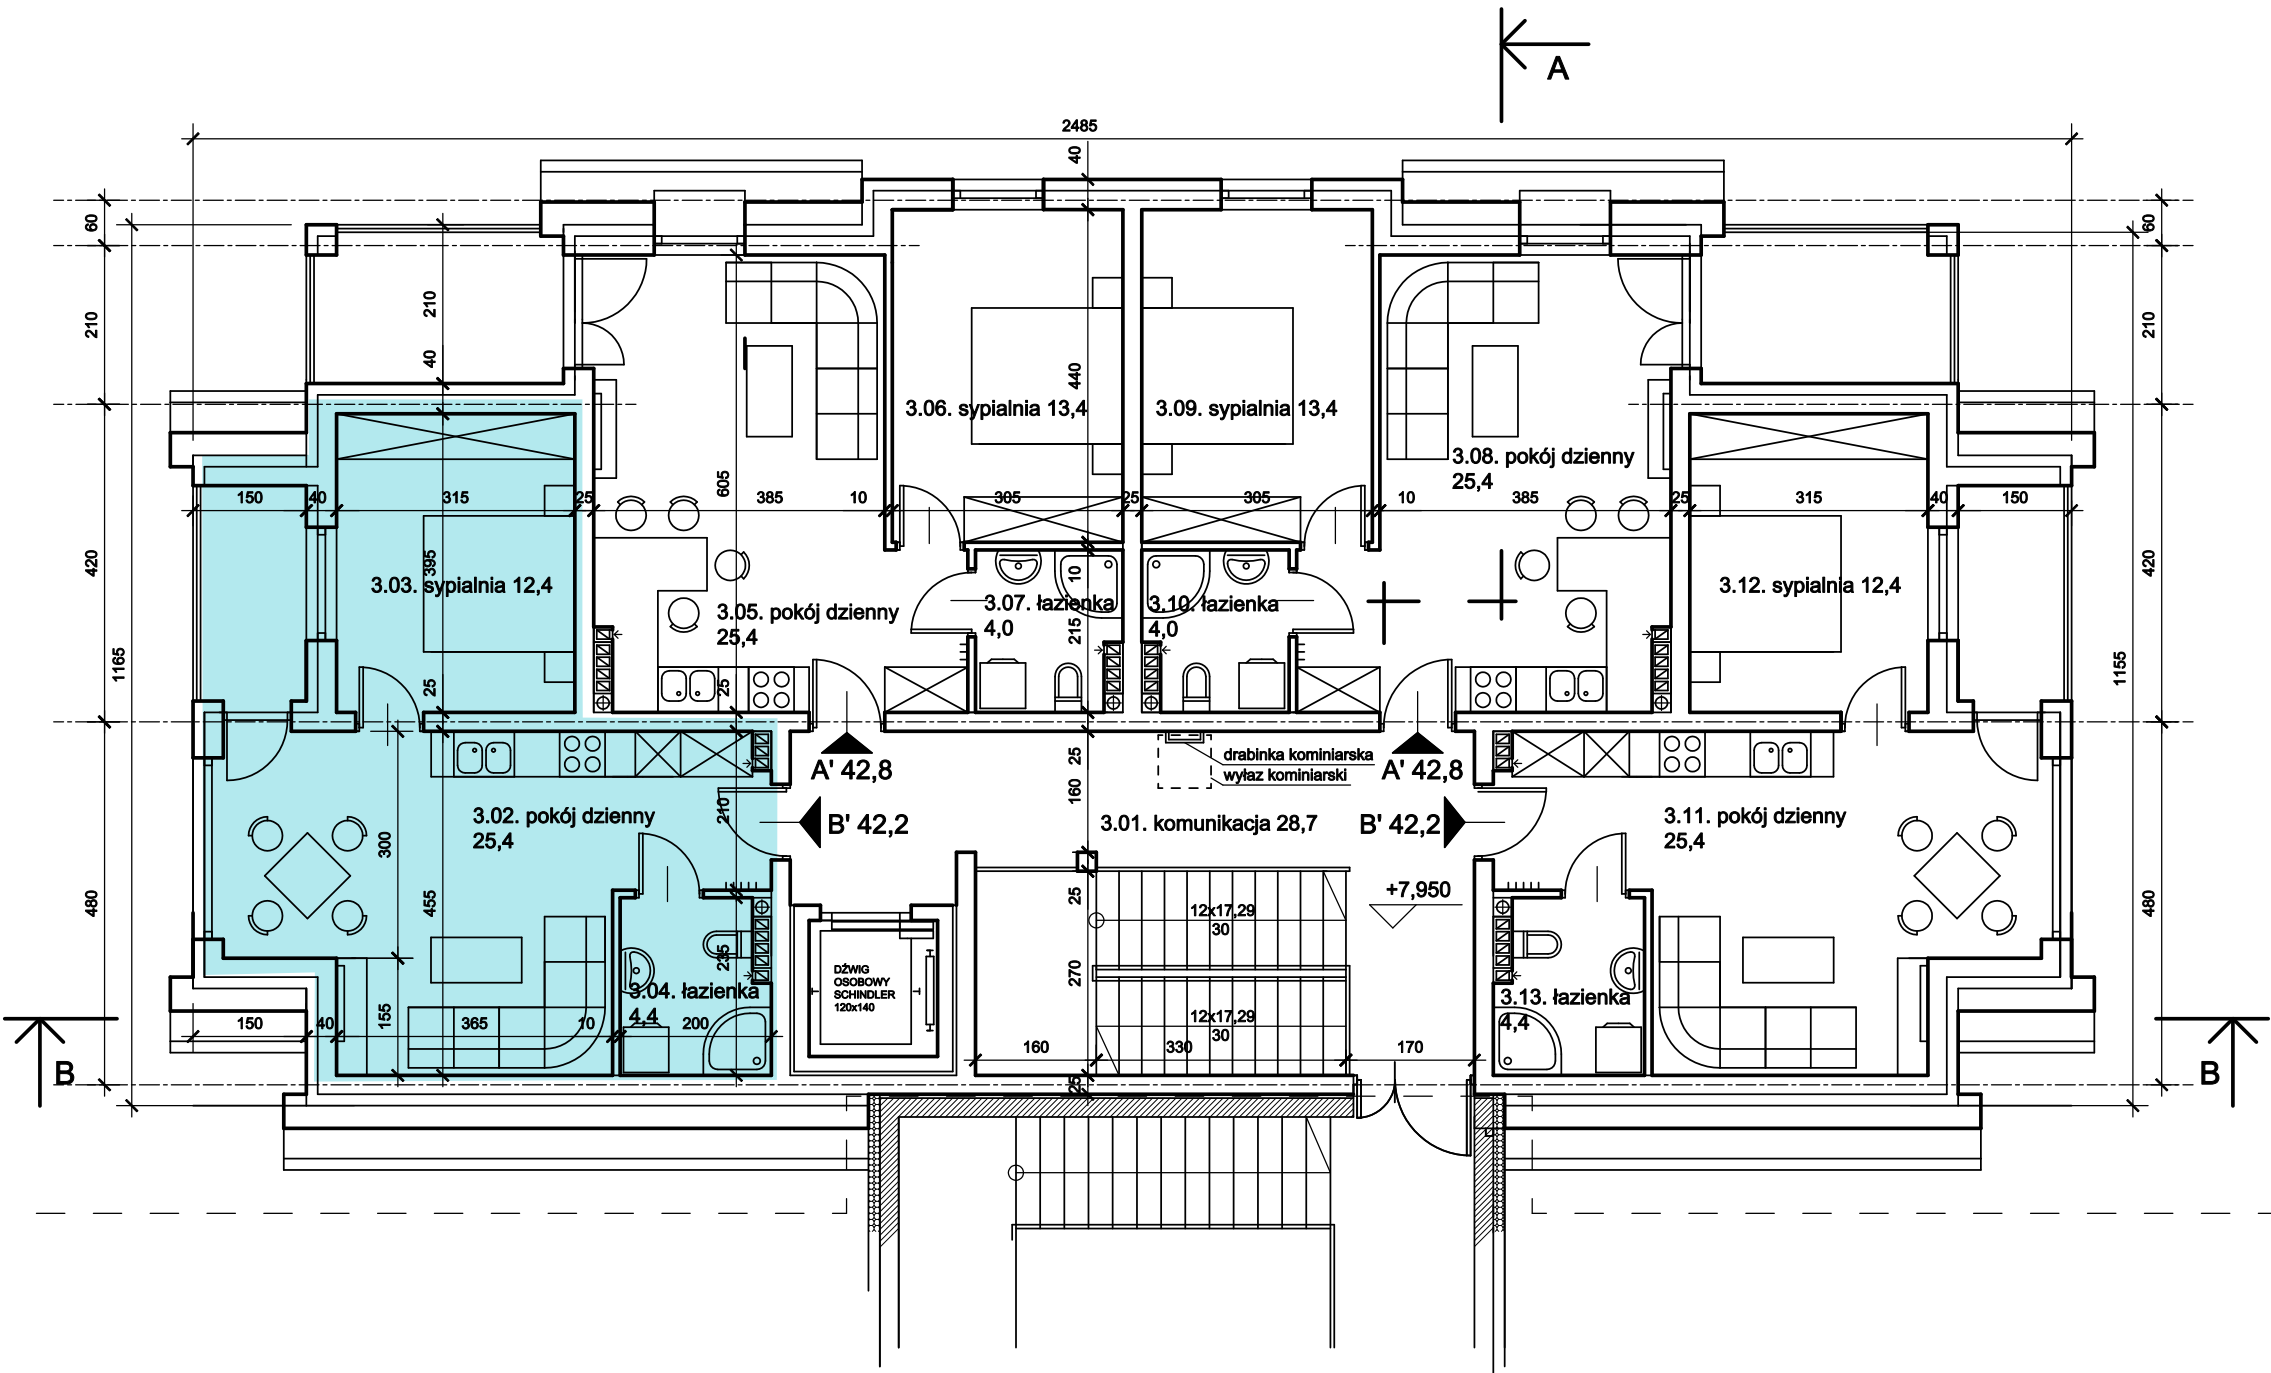

PROJEKTOWANA DOBUDOWANA

CZĘŚĆ DOBUDOWANA

3.01 komunikacja	28,7	28,7
APARTAMENT "B"	42,2 m2	
3.02 pokój dzienny	25,4	25,4
3.03 sypialnia	12,4	12,4
3.04 łazienka	4,4	4,4
APARTAMENT "A"	42,8 m2	
3.05 pokój dzienny	25,4	25,4
3.06 sypialnia	13,4	13,4
3.07 łazienka	4,0	4,0
APARTAMENT "A"	42,8 m2	
3.08 pokój dzienny	25,4	25,4
3.09 sypialnia	13,4	13,4
3.10 łazienka	4,0	4,0
APARTAMENT "B"	42,2 m2	
3.11 pokój dzienny	25,4	25,4
3.12 sypialnia	12,4	12,4
3.13 łazienka	4,4	4,4
		198,7