


PODDASZE: 4 APARTAMENTY DWUPOKOJOWE z BALKONAMI

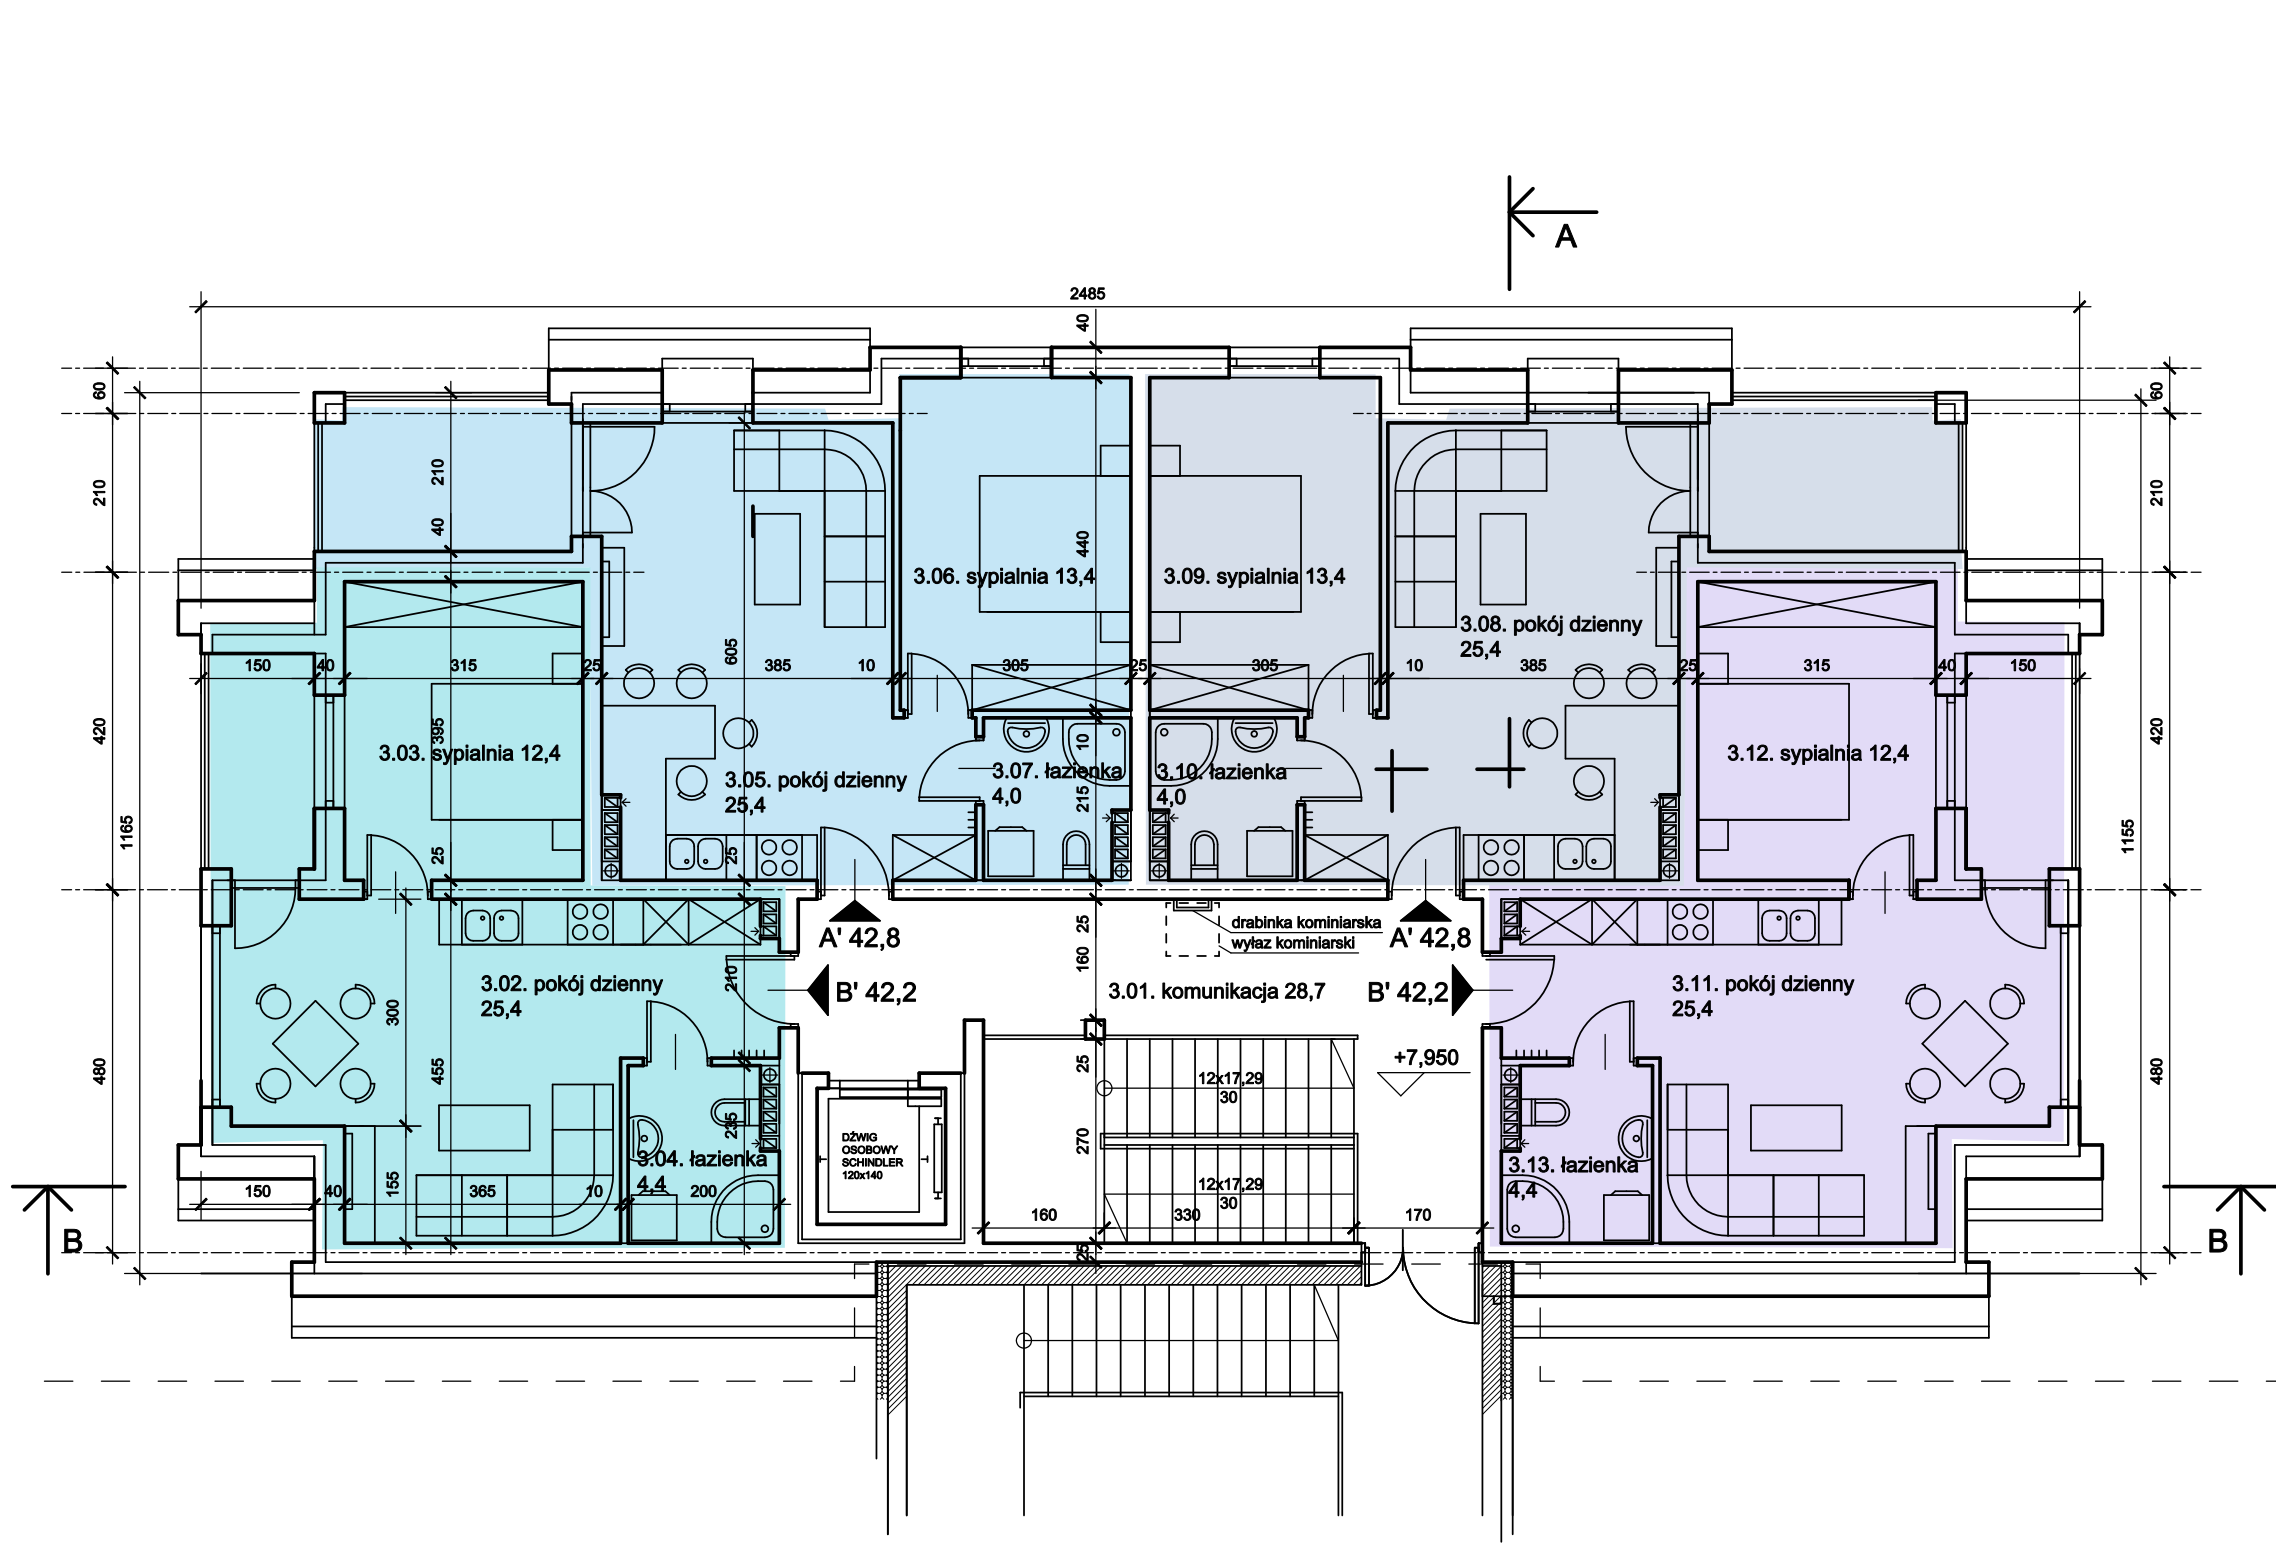

LEGENDA:

	nowe ściany
	ściany do wyburzenia, przekucia
	ściany istniejące
	materiał ocieplający

PROJEKTOWANA DOBUDOWA

CZĘŚĆ DOBUDOWANA

3.01 komunikacja 28,7	28,7
APARTAMENT "B" 42,2 m2	
3.02 pokój dzienny 25,4	25,4
3.03 sypialnia 12,4	12,4
3.04 łazienka 4,4	4,4
APARTAMENT "A" 42,8 m2	
3.05 pokój dzienny 25,4	25,4
3.06 sypialnia 13,4	13,4
3.07 łazienka 4,0	4,0
APARTAMENT "A" 42,8 m2	
3.08 pokój dzienny 25,4	25,4
3.09 sypialnia 13,4	13,4
3.10 łazienka 4,0	4,0
APARTAMENT "B" 42,2 m2	
3.11 pokój dzienny 25,4	25,4
3.12 sypialnia 12,4	12,4
3.13 łazienka 4,4	4,4
	198,7