


PRZEKRÓJ „B-B”

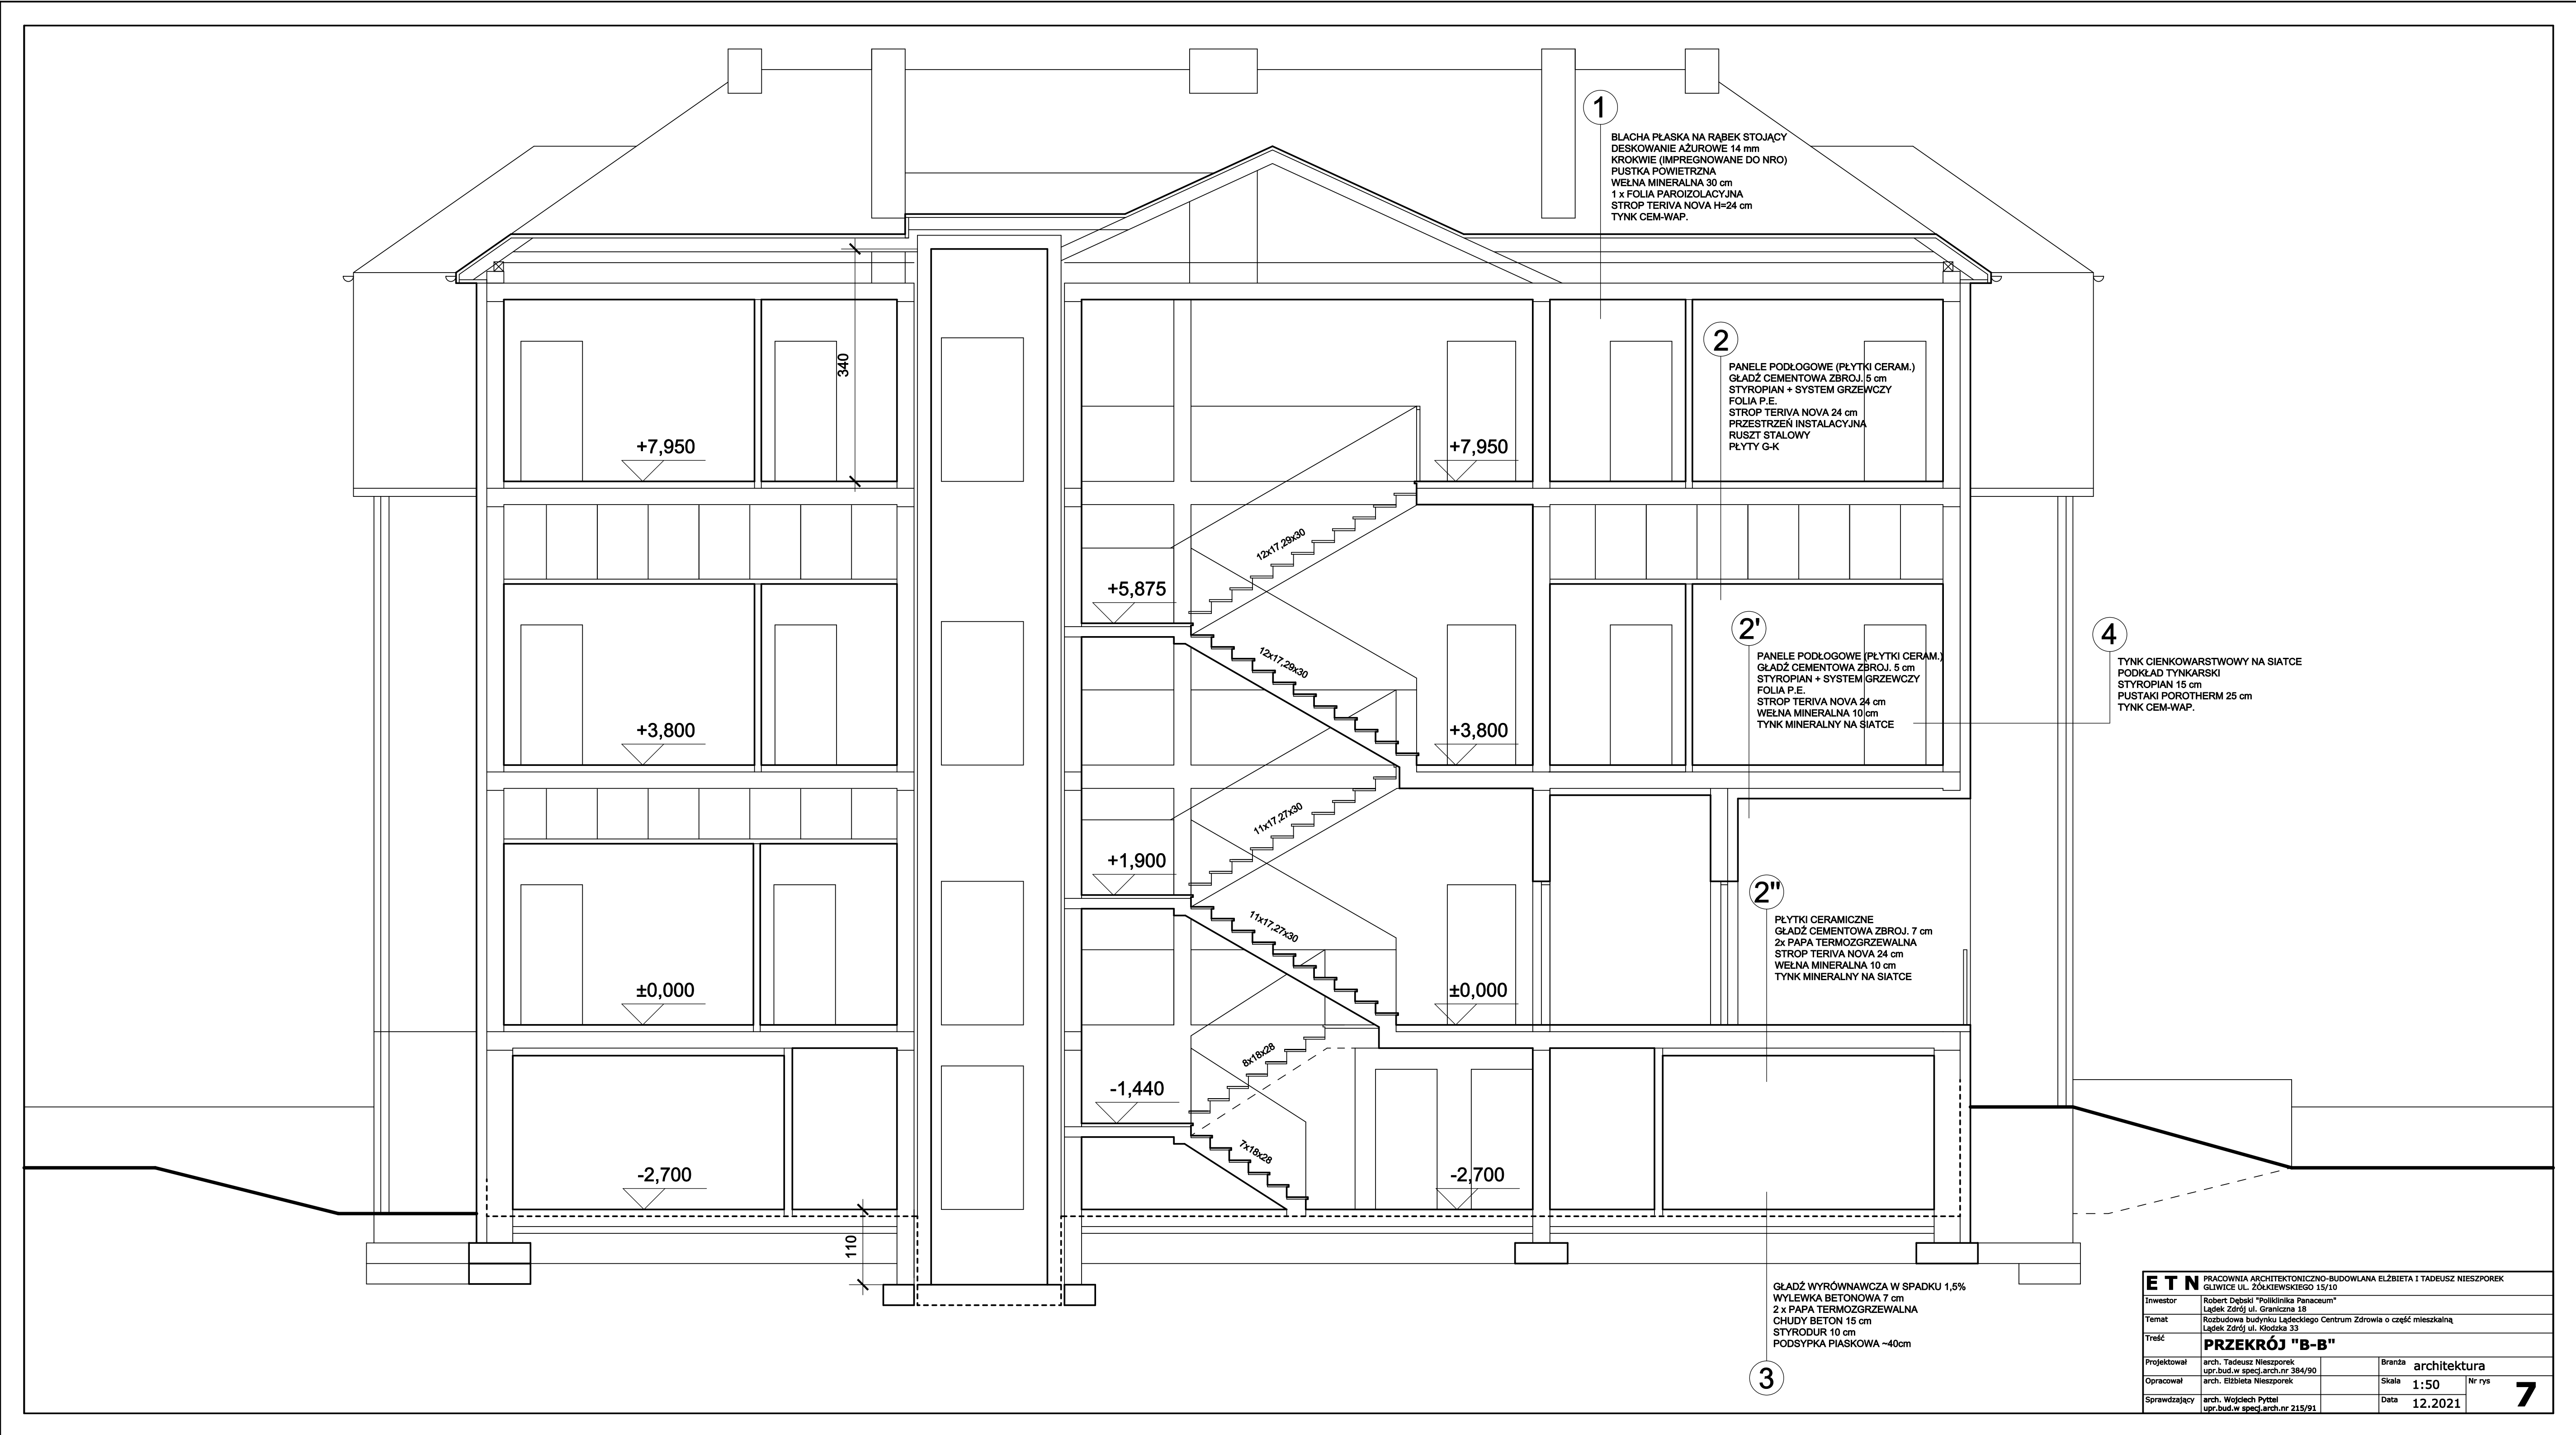

ETN PRACOWNIA ARCHITEKTONICZNO-BUDOWLANA ELŻBIETA I TADEUSZ NIESZPOREK GLIWICE, UL. ŻAKOWSKIEGO 15/10	
Inwestor	Robert Dębicki "Poliklinika Panaceum"
Temat	Rozbudowa budynku Lądeckiego Centrum Zdrowia o część mieszkaniową Lądek Zdrój ul. Kłodzka 33
Treść	PRZEKRÓJ "B-B"
Projektował	arch. Tadeusz Nieszporek upr.bud.w spec. arch. nr 384/90
Opracował	arch. Elżbieta Nieszporek
Sprawdzał	arch. Wojciech Pytel upr.bud.w spec. arch. nr 215/91
Skala	1:50
Data	12.2021
Nr rys	7