


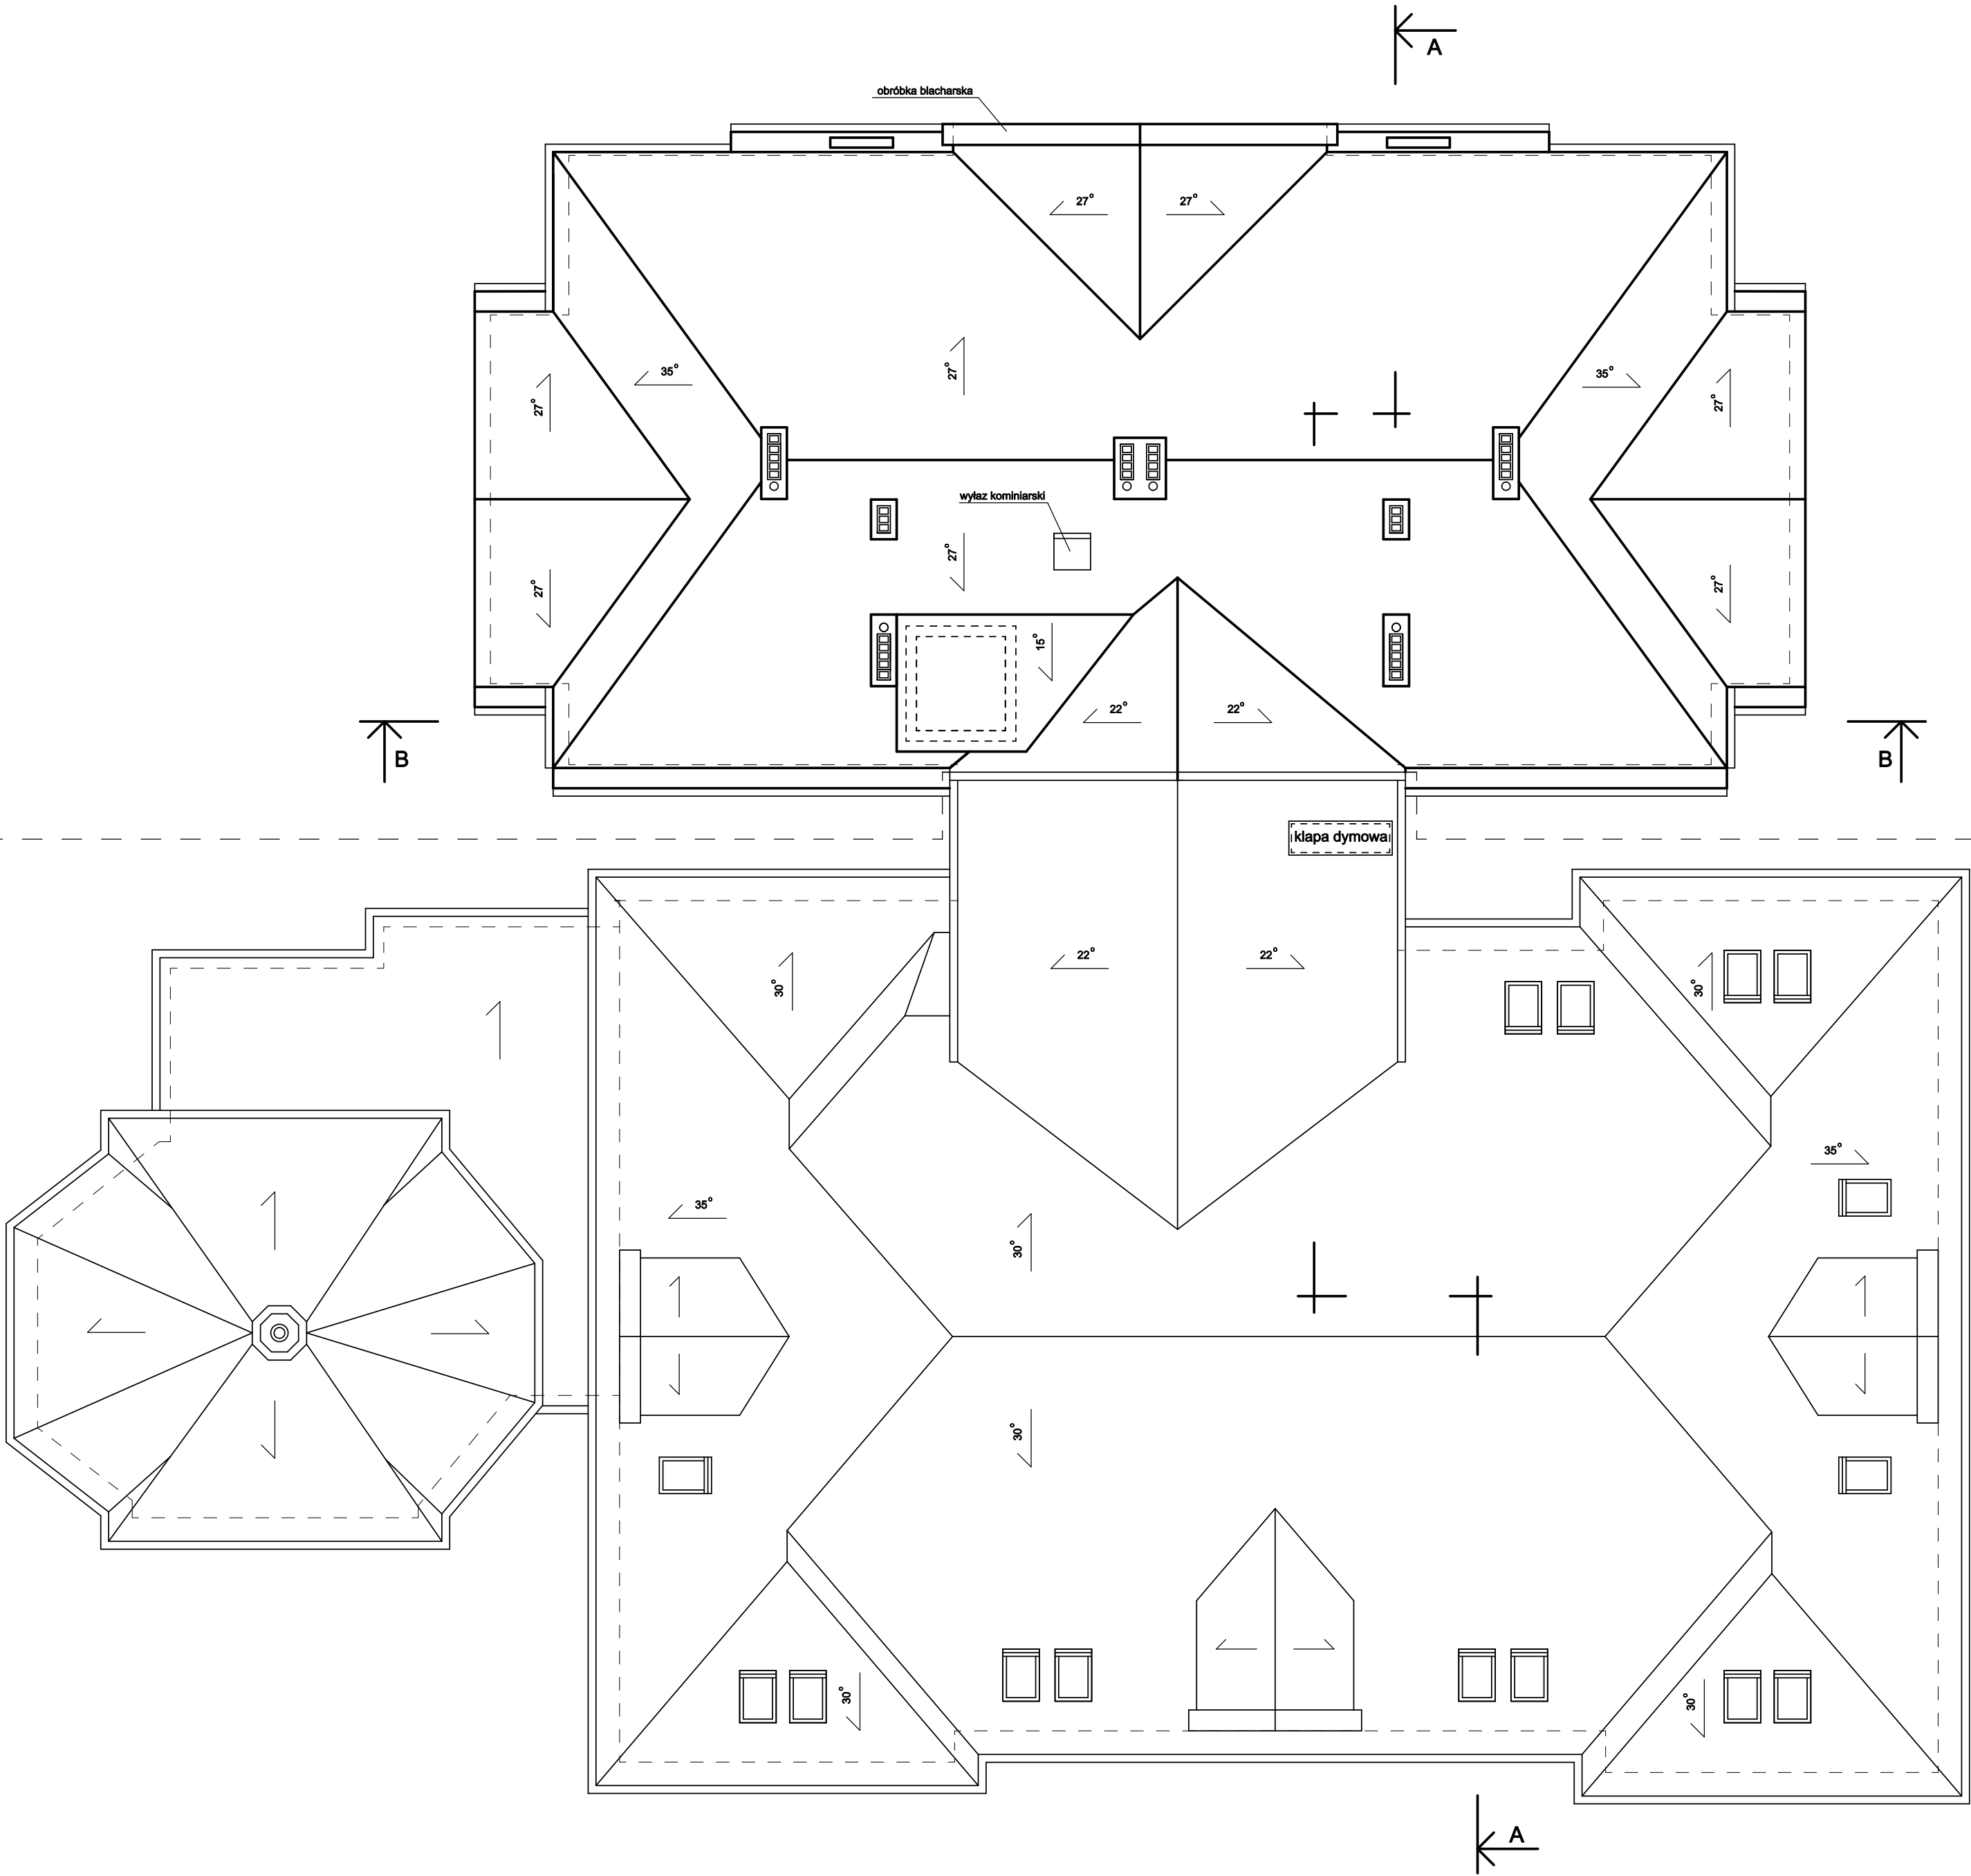

PROJEKTOWANA DOBUDOWA

CZĘŚĆ ISTNIEJĄCA

POKRYCIE DACHU- BLACHA PŁASKA NA RĄBEK STOJĄCY
NA DESKOWANIU AŻUROWYM I KROKWIACH
IMPREGNOWANYCH DO NRO.

UWAGA: DACH NALEŻY WYPOSAŻYĆ W DRABINKI
OKAPOWE ORAZ INSTALACJĘ PIORUNOCHRONNĄ

ETN PRACOWNIA ARCHITEKTONICZNO-BUDOWLANA ELŻBIETA I TADEUSZ NIESZPOREK GLIWICE UL. ŻÓŁKIEWSKIEGO 15/10				
Inwestor	Robert Dębski "Poliklinika Panaceum" Łądek Zdrój ul. Graniczna 18			
Temat	Rozbudowa budynku Łądeckiego Centrum Zdrowia o część mieszkalną Łądek Zdrój ul. Kłodzka 33			
Treść	RZUT DACHU			
Projektował	arch. Tadeusz Nieszporek upr.bud.w specj.arch.nr 384/90	Branża	architektura	
Opracował	arch. Elżbieta Nieszporek	Skala	1:100	Nr rys
Sprawdzający	arch. Wojciech Pytel upr.bud.w specj.arch.nr 215/91	Data	12.2021	5